

SCHEMAT TECHNOLOGICZNY KOTŁOWNI

PROJEKTOWANY

LEGENDA DO SCHEMATU TECHNOLOGICZNEGO KOTŁOWNI


- Kocioł dwufunkcyjny ciepła woda i centralne ogrzewanie o mocy nominalnej 0d 12,5 do 99,0 kW wymiennik ze stali nierdzewnej
- Projektowane przeponowe naczynie zbiorcze DD 8 poj całkowita 8 l lub równoważne
- Manometr techniczny (0-9 bar) tarcza o średnicy 100 mm klasa 2,5 z kurkiem 3-drogowym
- Złącze samoodcinające ze śrubunkiem
- Separator osadów i zanieczyszczeń z wkładem magnetycznym DN 50
- Zawór odcinający kulowy gwintowany PN 25, min 150 °C
- Automat odpowietrzający zaworem stopowym i kurkiem kulowym 1/2" Exvoid" Typ T 1/2 lub równoważny
- Zawór bezpieczeństwa 2115 króciec wlotowy 1", króciec wylotowy 1 1/4" ,d=20 mm (ciśnienie otwarcia c.w.u 6 bar)
- 8K. Zawór bezpieczeństwa w kotł (ciśnienie otwarcia c.o 3 bar i c.w.u 6 bar)
- Instniejące naczynie do przeięcia

Należy wymienić 3 odcinki rury stalowej ocynkowanej DN 50 mm

- Nad zbiornikiem c.w.u. od zaworu do zaworu L= 25 cm
- Na zasilaniu zimną wodą L= 25 cm
- Przy zaworze mieszającym od trójnika do zaworu L=40 cm

Należy dostosować istniejącą automatykę do nowego kotła:

- Zakłada się montaż nowego czujnika temp. zewnętrznej
- Wymianę czujnika zanurzeniowego w zbiorniku c.w.u.
- Montaż czujnika przylgowego
- Montaż modułu do sterowania mieszaczem z sitownikiem
- Połączenie i dostosowanie do regulatora kotła istn. sterownika TECH.
- Dostosowanie i regulacja istn. automatyki do regulatora w kotł

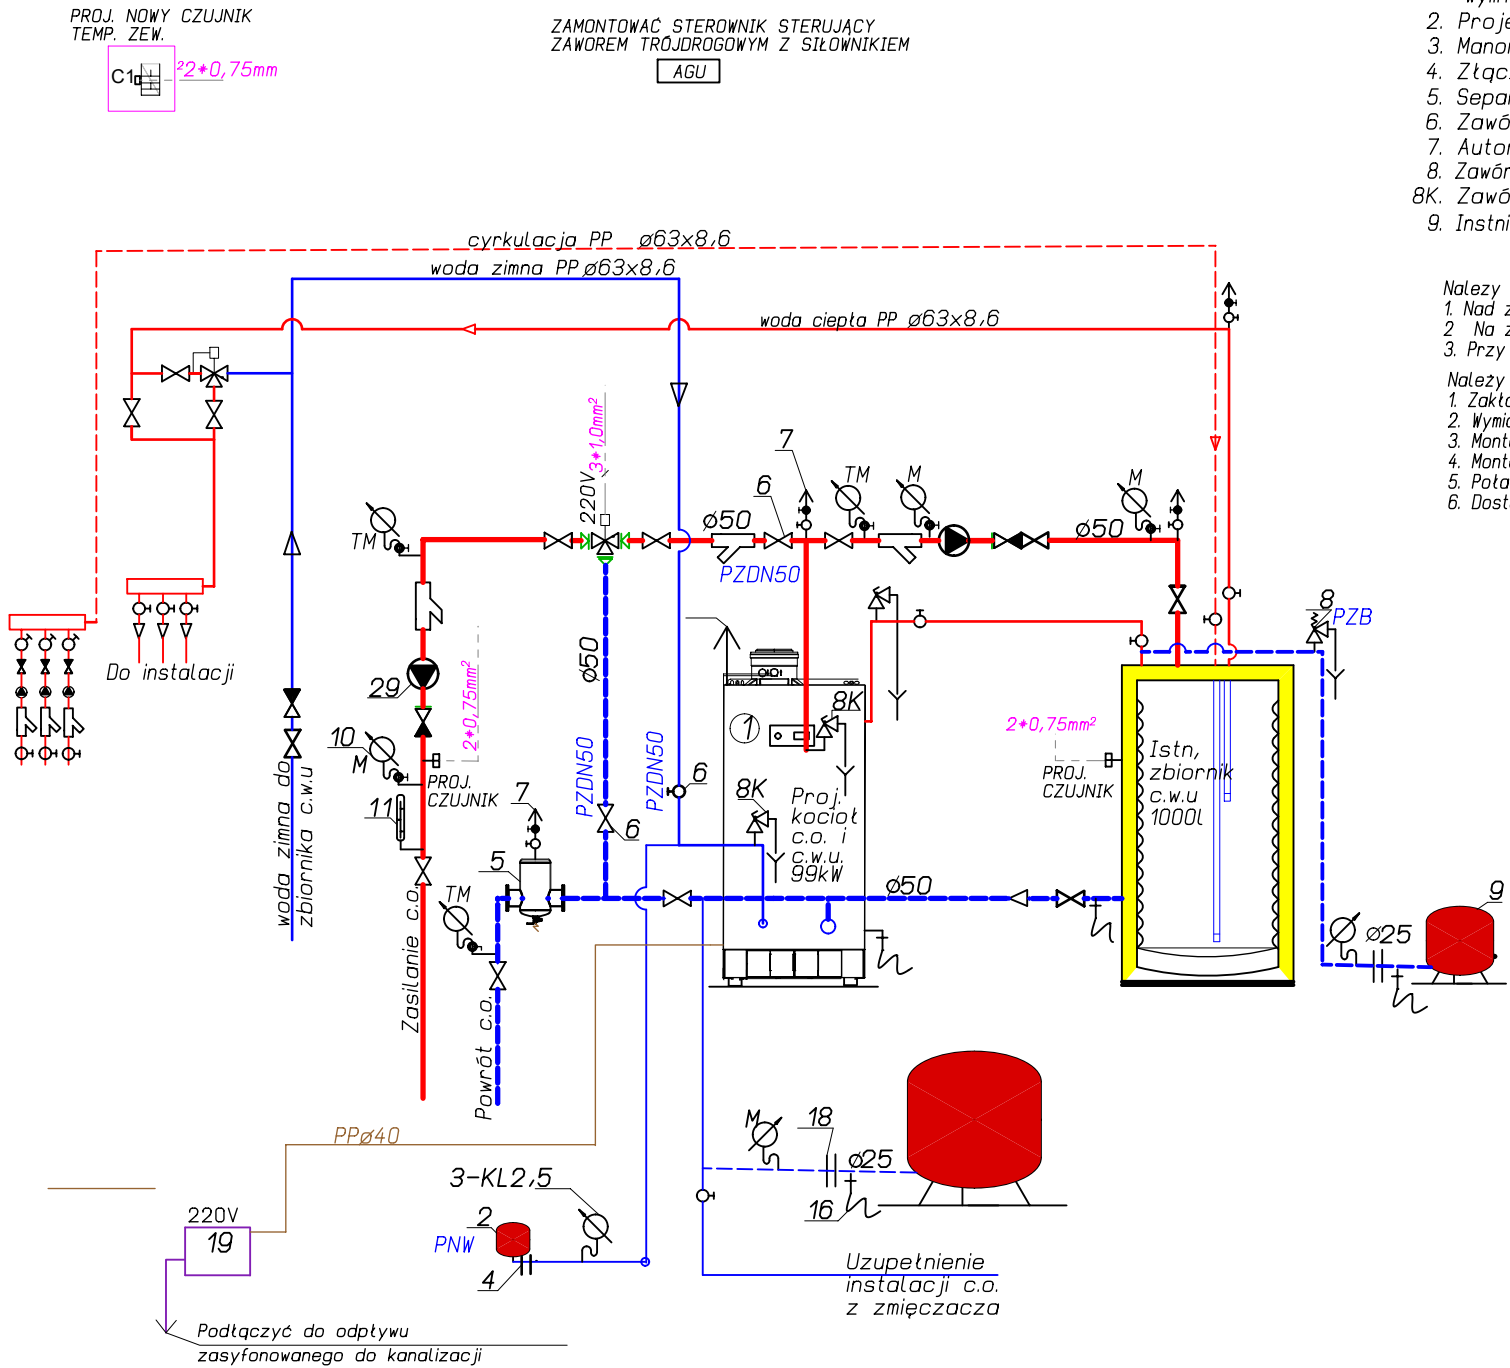

Obiekt: BUDYNEK DOMU POMOCY SPOŁECZNEJ Adres: PLAC MICKIEWICZA 4, 37-500 JAROSŁAW Inwestor: DOM POMOCY SPOŁECZNEJ W JAROSŁAWIU PLAC MICKIEWICZA 4, 37-500 JAROSŁAW		
SCHEMAT TECHNOLOGII KOTŁOWNI GAZOWEJ	DATA 02.06.2025 R	NR RYS. 2
OPRACOWAŁ: MGR INŻ. KAZIMIERZ PAJDA UPR. NR S-97/00		